




Maison bois massif



PLAN N° 14

SHOB 155 M²

Version Kit à partir de
71 600 €*

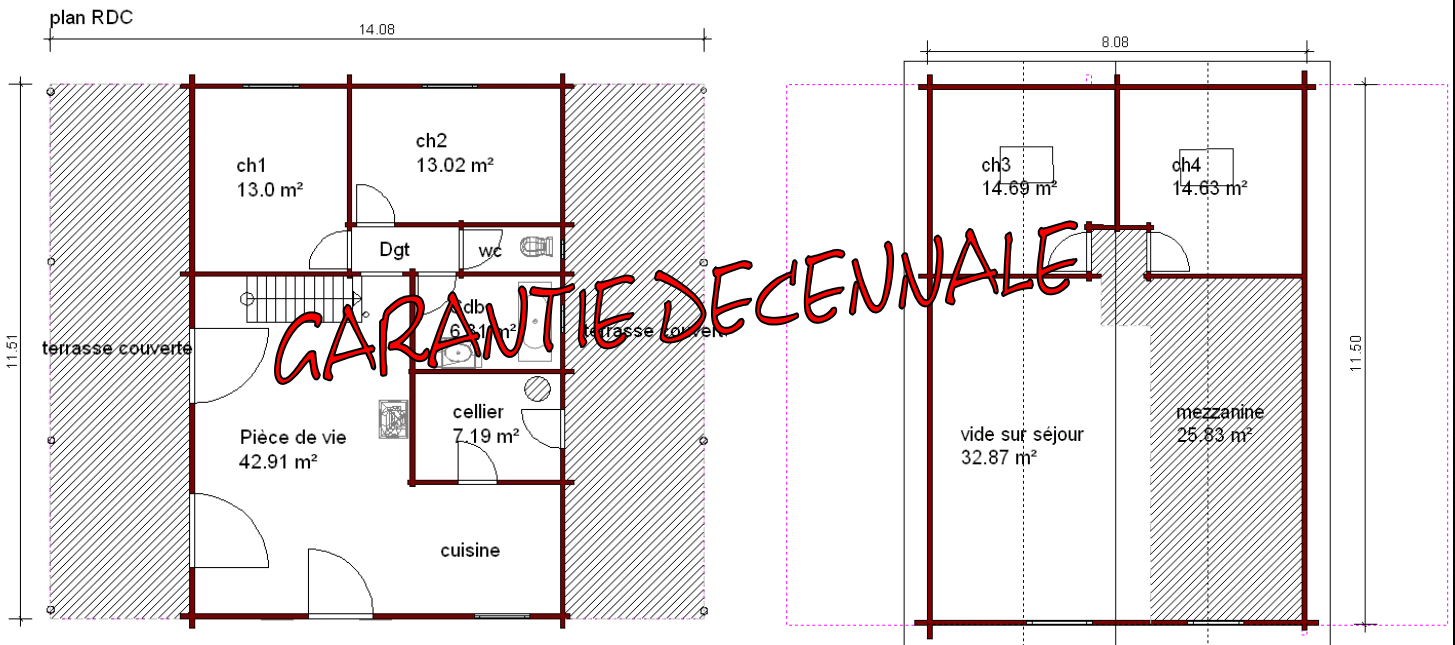

***La version KIT comprend :**

Les murs extérieurs et les cloisons intérieures en bois massif ép./94mm, la charpente en rampant(16°) avec voligeage 20mm, les menuiseries extérieures bois lamellé-collé double vitrage 4/16/4, les portes intérieures bois massif, la porte d'entrée pleine,(si étage, parquet 28mm massif).

Option : Doublage des murs ext. et Volets.

NB : projet personnalisé, nous contacter.

*Prix au 01/07/09 : nos prix sont donnés à titre indicatif et peuvent être modifiés sans préavis de notre part, plan et photo non contractuels.